


**OSIEDLE PARKOWE NAD ŁYNĄ**  
 Olsztyn, ul. Kościuski, dz. nr 16/2 obr. 69  
 developer:  
**BELVEDERE DEVELOPMENT**  
 00-647 Warszawa, ul. Plac Konstytucji 3 lok. 41

**Sporządził:**  
**"KARTO-GRAF"**  
 GEODETA I PRAWNIK  
 mgr inż. Ryszard Sosak  
 Al. NO. 2043  
 świad. GOK nr 21810

Pomiar powierzchni użytkowej zgodnie z normą PN-ISO 9836:1997

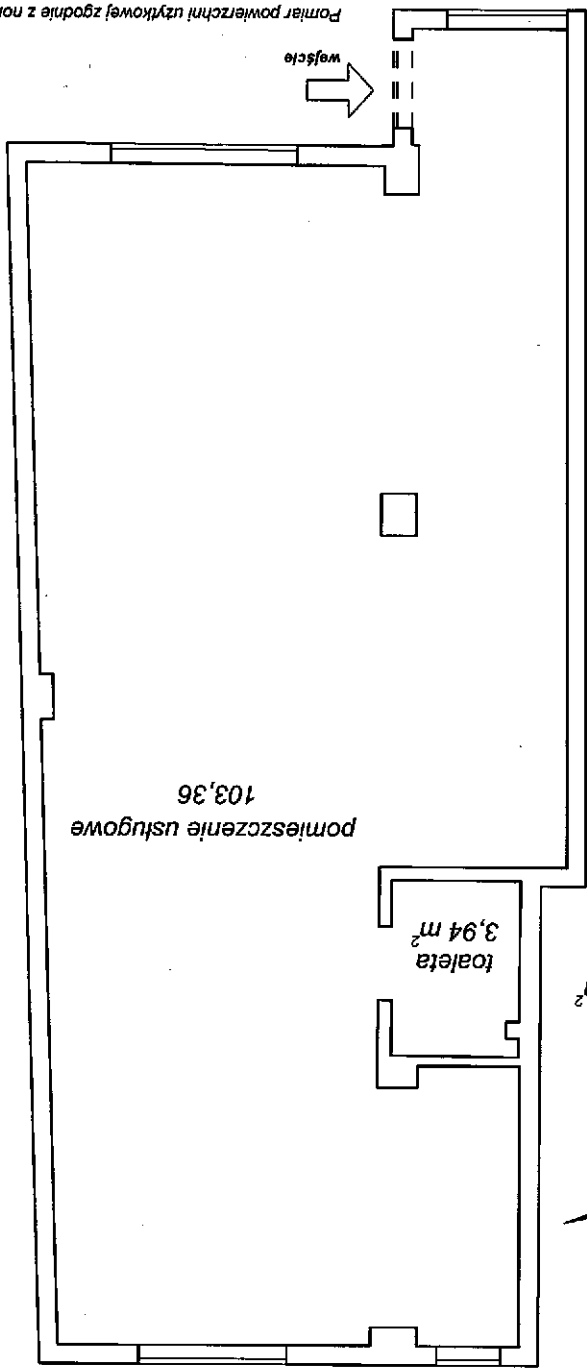

**BUDYNEK D**  
 lokal usługowy nr 10U  
 kondygnacja +1 (parter)



Zestawienie powierzchni użytkowej:  
 - pomieszczenie usługowe - 103,36 m<sup>2</sup>  
 - toaleta - 3,94 m<sup>2</sup>  
 Razem: 107,30 m<sup>2</sup>

pow. uz. - **107,30 m<sup>2</sup>**

Skala 1 : 100