


WZESIEBIASTWO  
usług Geodezyjnych i Kartograficznych  
"KARTO-GRAF"  
mgr inż. Zbigniew Tryk  
10-088 Olsztyn, ul. Górczyńskiego 1  
tel. (088) 838 11 90, fax 838 31042790  
NIP: 738-108-88-47

10-088 OLSZTYN  
KAMINIOSAŁA  
EGK nr 01010

MENT  
uczyl 3 lok. 41


E NAD ŁYNA  
Z. nr 16/2 obr. 69

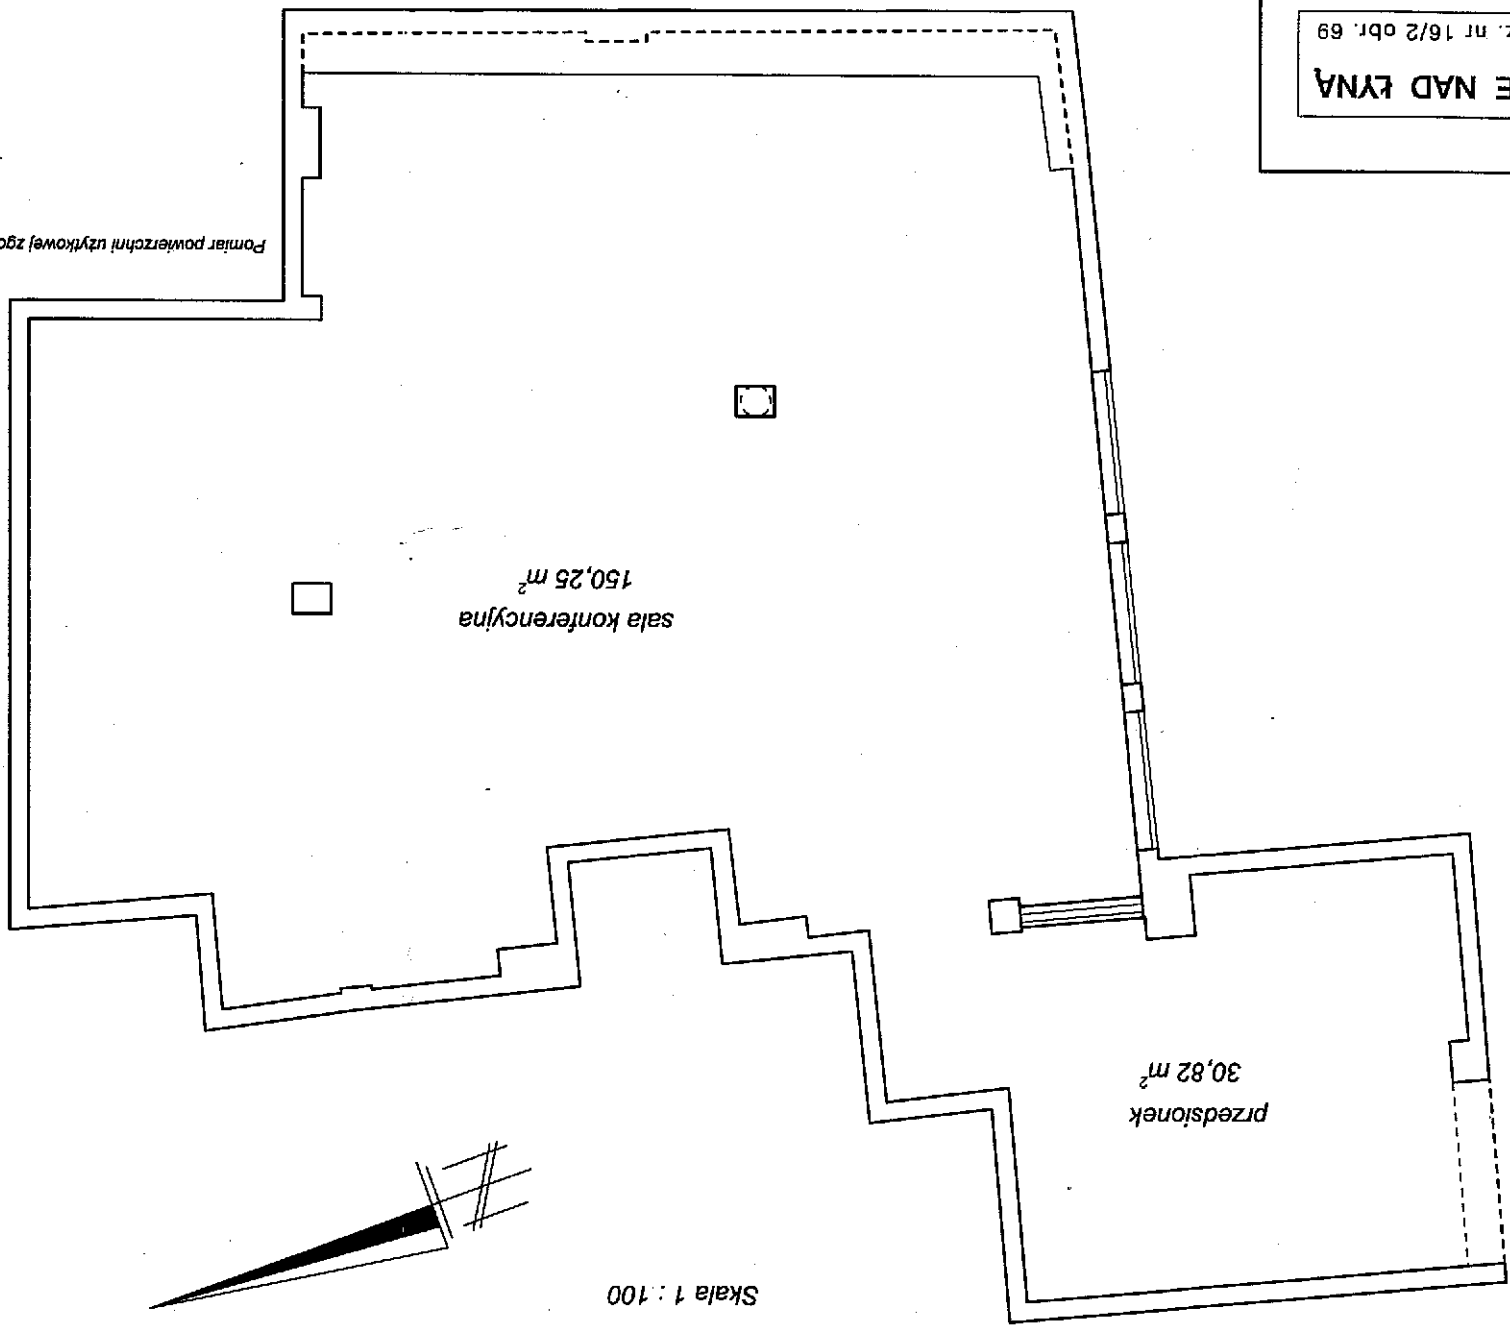

sala konferencyjna  
150,25 m<sup>2</sup>

przedstionek  
30,82 m<sup>2</sup>

Skala 1 : 100

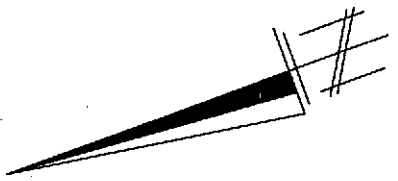

Pomiar powierzchni użytkowej zgodnie z normą