

## BUDYNEK F1

Lokal mieszkalny nr 149

parter



kondygnacja +1

pow. uż. - **122,42 m<sup>2</sup>**



PRZEDSIĘWZIĘCIE  
Usług Geodezyjnych i Kartograficznych  
**"KARTO-GRAF"**  
mgr inż. Zbigniew Tryk  
10-089 Olsztyn, ul. Gątczyńskiego 1  
tel. (089) 539 11 30, Regon 510429790  
NIP: 739-105-59-47

Skala 1 : 100

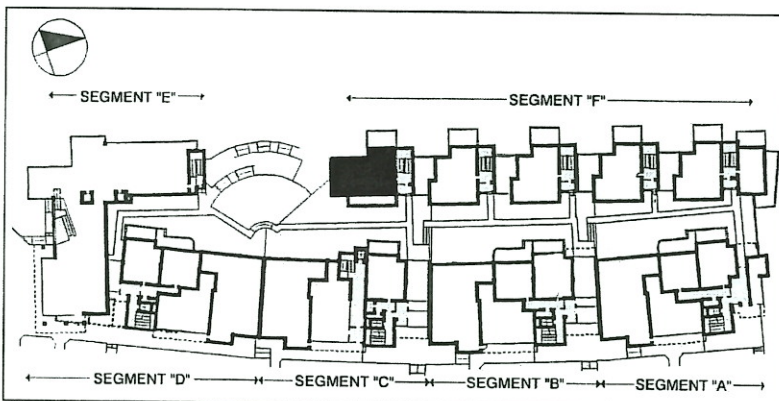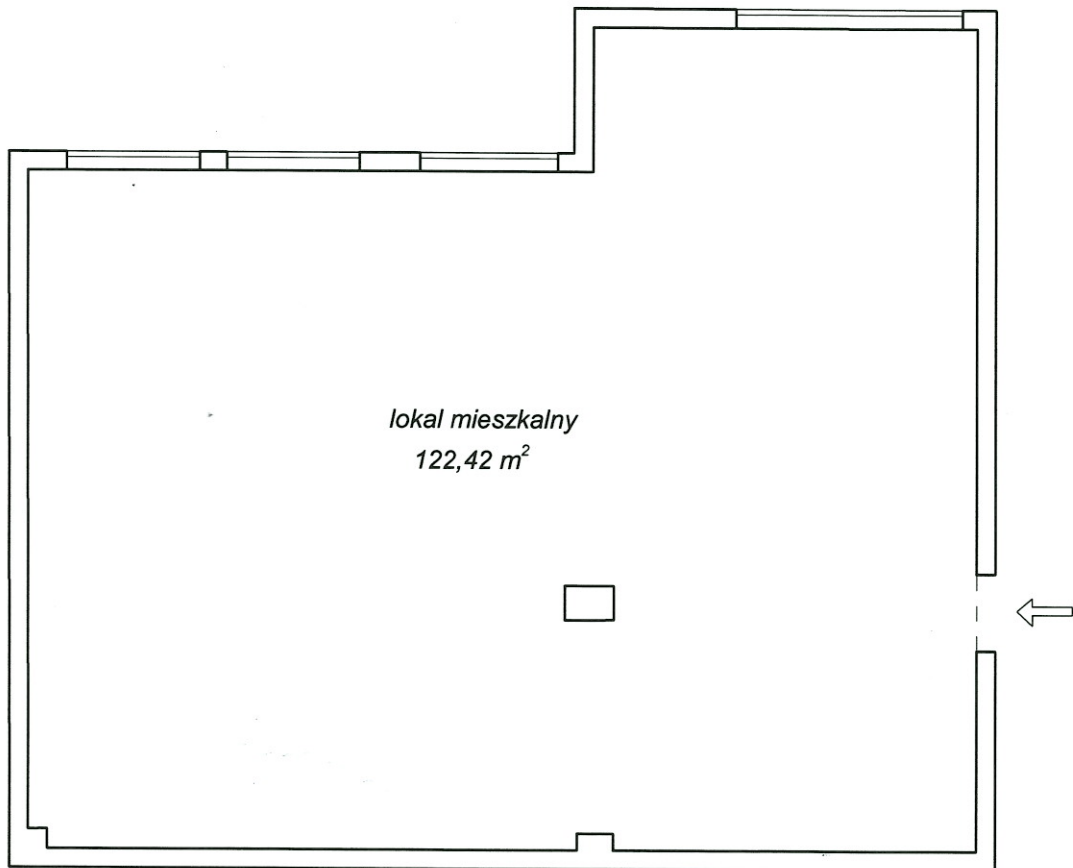

Pomiar powierzchni użytkowej zgodnie z normą PN-ISO 9836:1997

### OSIEDLE PARKOWE NAD ŁYNĄ

Olsztyn, ul. Kościuszki, dz. nr 16/2 obr. 69

deweloper:

**BELVEDERE DEVELOPMENT**

00-647 Warszawa, ul. Plac Konstytucji 3 lok. 41

Sporządził:

**"KARTO-GRAF"**  
GEODETA UPRAWNIONY

16.12.2013

mgr inż. **Sławek Sosak**  
świad. GGK Nr 21810