

BUDYNEK F1

Mieszkanie nr 150
piętro I
kondygnacja +2

pow. uż. - **121,95 m²**

balkon 1 - 14,26 m²
balkon 2 - 6,32 m²

ZESTAWIENIE POWIERZCHNI UŻYTKOWEJ



- pokój 1 - 18,55 m²
- pokój 2 - 14,14 m²
- pokój 3 - 16,12 m²
- pokój 4 z aneksem kuchennym - 34,15 m²
- łazienka 2 - 4,27 m²
- garderoba - 8,43 m²
- łazienka 1 - 4,65 m²
- łazienka 3 - 4,06 m²
- hall - 17,58 m²

RAZEM: 121,95 m²

PRZEDSIĘBIORSTWO
Usług Geodezyjnych i Kartograficznych
"KARTO-GRAF"
mgr inż. Zbigniew Tryk
10-089 Olsztyn, ul. Gałczyńskiego 1
tel. (089) 539 11 30, Regon 510429790
NIP: 739-105-59-47



Skala 1:100

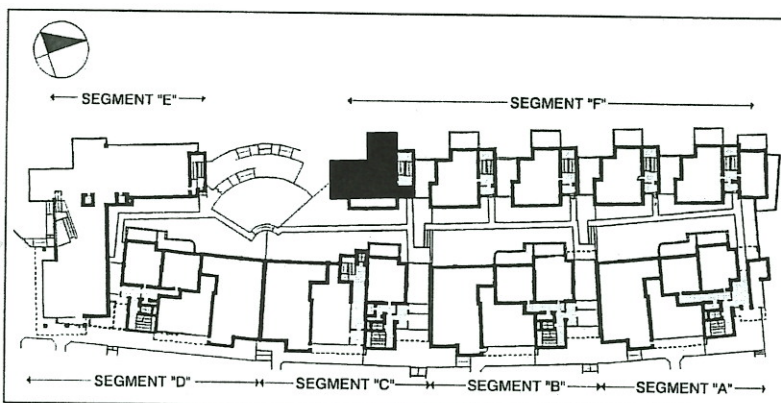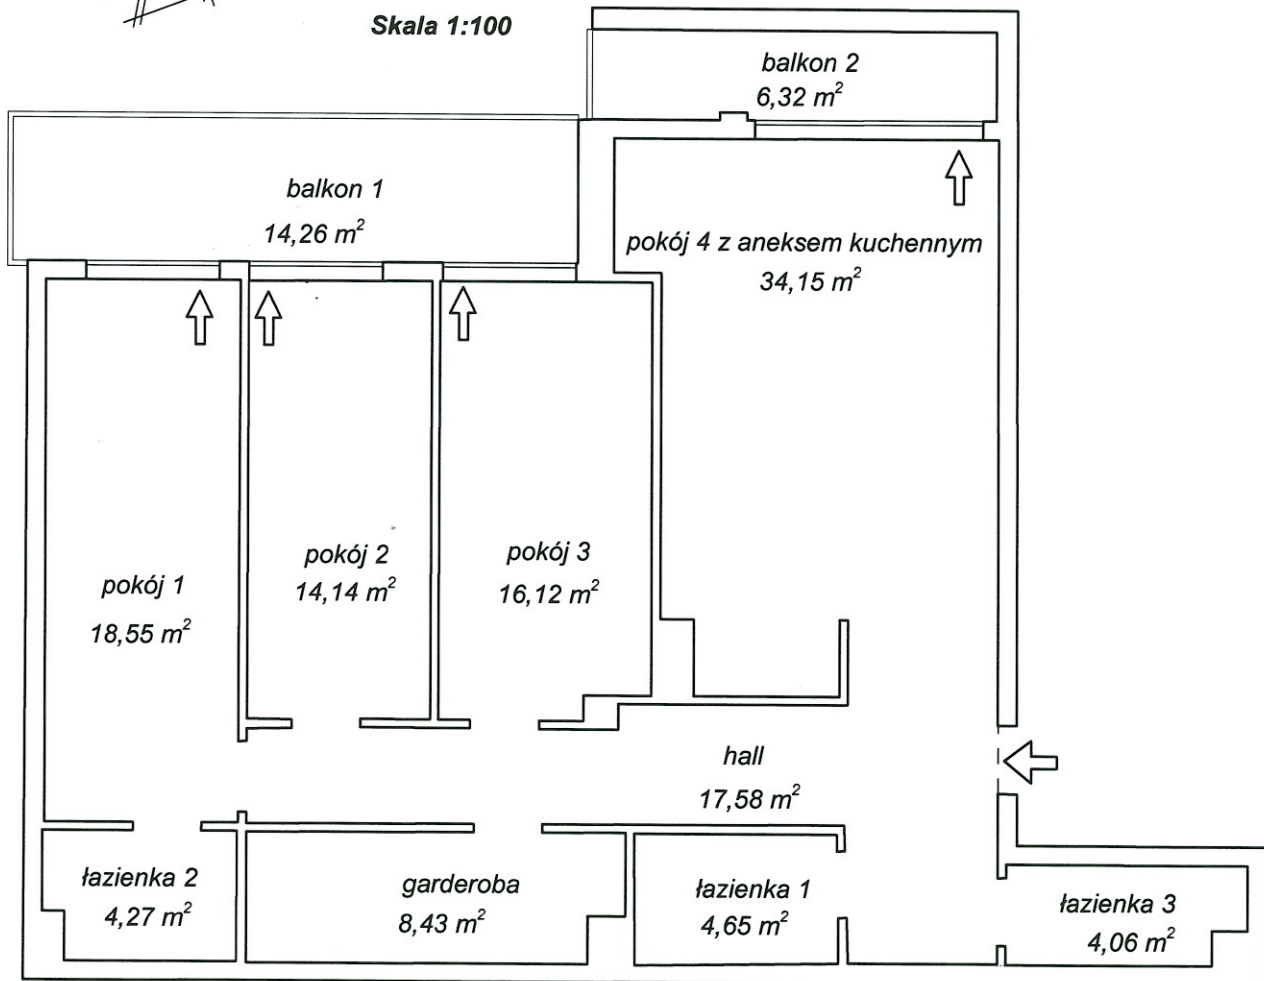

Pomiar powierzchni użytkowej zgodnie z normą PN-ISO 9836:1997

OSIEDLE PARKOWE NAD ŁYNĄ

Olsztyn, ul. Kościuszki, dz. nr 16/2 obr. 69

deweloper:

BELVEDERE DEVELOPMENT

00-647 Warszawa, ul. Plac Konstytucji 3 lok. 41

Sporządził:

12.12.2013

"KARTO-GRAF"
GEODETA UPRAWNIONY
mgr inż. Kamil Sosak
świad. GGK Nr 21810