

BUDYNEK F2

Mieszkanie **nr 153**

parter

kondygnacja +1

pow. uż. - **116,85 m²**

ZESTAWIENIE POWIERZCHNI UŻYTKOWEJ



- pokój 1	- 17,76 m ²
- pokój 2	- 13,23 m ²
- pokój 3	- 15,12 m ²
- pokój 4 z aneksem kuchennym	- 33,11 m ²
- hall	- 20,03 m ²
- łazienka 1	- 4,25 m ²
- garderoba	- 8,26 m ²
- łazienka 2	- 5,09 m ²

RAZEM: 116,85 m²



SPRZĘDZIENSTWO
Usług Geodezyjnych i Kartograficznych
"KARTO-GRAF"
mgr inż. Zbigniew Tryk
10-089 Olsztyn, ul. Gałczyńskiego 1
tel. (089) 539 11 30, Regon 510429790
NIP: 739-105-59-47

Skala 1 : 100

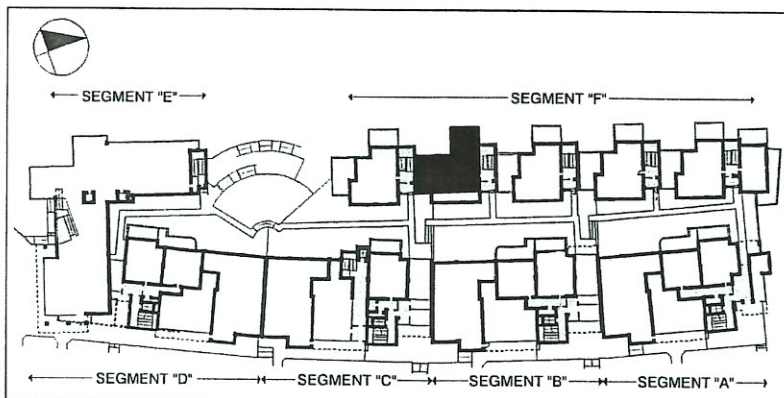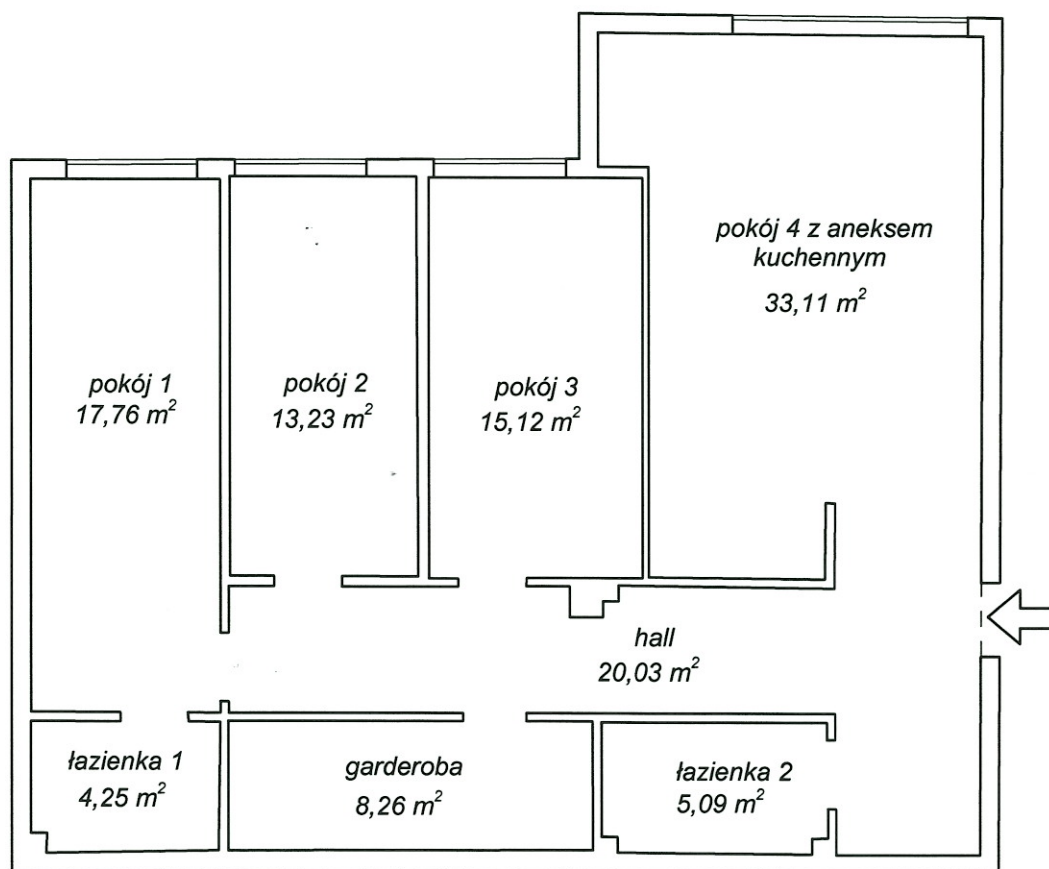

Pomiar powierzchni użytkowej zgodnie z normą PN-ISO 9836:1997

OSIEDLE PARKOWE NAD ŁYŃĄ

Olsztyn, ul. Kościuszki, dz. nr 16/2 obr. 69

developer:

BELVEDERE DEVELOPMENT

00-647 Warszawa, ul. Plac Konstytucji 3 lok. 41

Sporządził:

"KARTO-GRAF"
GEODETA UPRAWNIONY

mgr inż. **Kamil Sosak**
świad. GGK Nr 21810

18.11.2013