

BUDYNEK F2

Mieszkanie nr 155
piętro I

kondygnacja +2

pow. uż. - **116,17 m²**

balkon 1- 12,71 m²

balkon 2 - 5,48 m²



ZESTAWIENIE POWIERZCHNI UŻYTKOWEJ

- pokój 1	- 17,98 m ²
- pokój 2	- 14,14 m ²
- pokój 3	- 15,69 m ²
- pokój 4 z aneksem kuchennym	- 33,88 m ²
- komunikacja	- 17,42 m ²
- łazienka 2	- 4,16 m ²
- garderoba	- 8,14 m ²
- łazienka 1	- 4,76 m ²

RAZEM: 116,17 m²

PRZEBIEBIORSTWO
Usług Geodezyjnych i Kartograficznych
"KARTO-GRAF"
mgr inż. Zbigniew Tryk
10-089 Olsztyn, ul. Gałczyńskiego 1
tel. (089) 539 11 30, Regon 510429730
NIP: 739-105-59-47

Skala 1 : 100

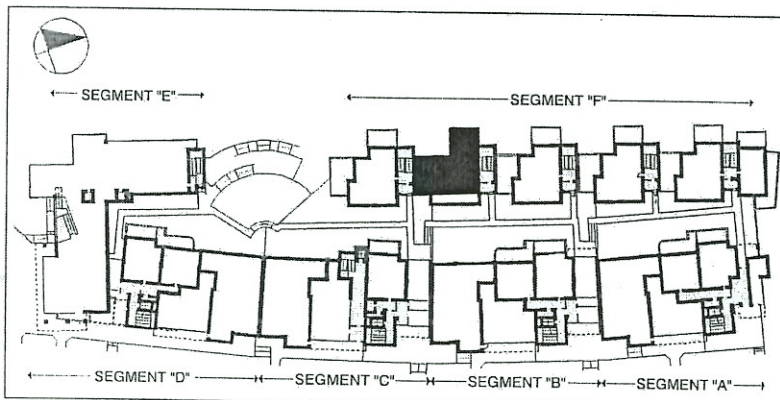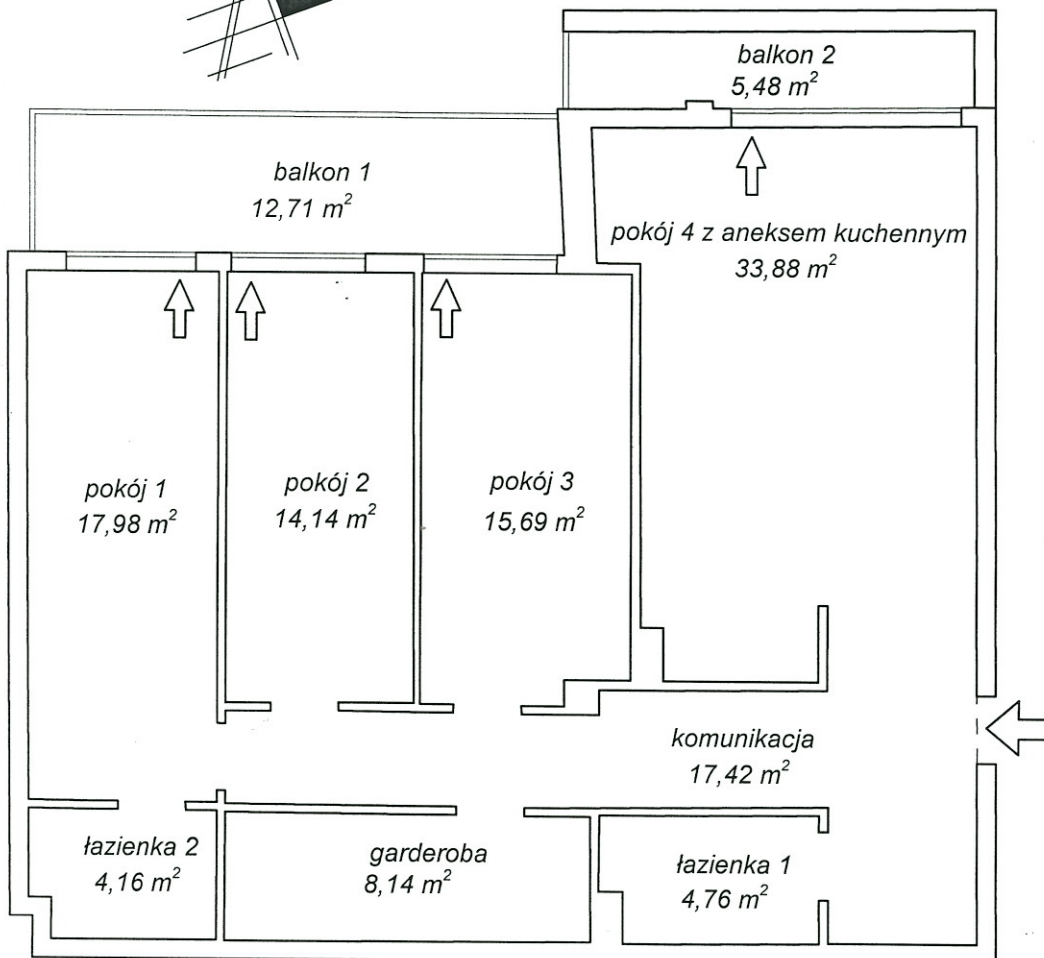

Pomiar powierzchni użytkowej zgodnie z normą PN-ISO 9836:1997

OSIEDLE PARKOWE NAD ŁYNĄ

Olsztyn, ul. Kościuszki, dz. nr 16/2 obr. 69

deweloper:

BELVEDERE DEVELOPMENT

00-647 Warszawa, ul. Plac Konstytucji 3 lok. 41

Sporządził:

"KARTO-GRAF"
GEODETA UPRAWNIONY

17.10.2013

mgr inż. Kamil Sosak
świad. GGK Nr 21R10