

BUDYNEK F4

Mieszkanie nr 167

piętro II

kondygnacja +3

pow. uż. - **119,07 m²**

loggia - 3,77 m²

balkon 1 - 12,87 m²

balkon 2 - 2,52 m²


ZESTAWIENIE POWIERZCHNI UŻYTKOWEJ

| | |
|-------------------------------|------------------------|
| - pokój 1 | - 18,42 m ² |
| - pokój 2 | - 13,97 m ² |
| - pokój 3 | - 15,86 m ² |
| - pokój 4 z aneksem kuchennym | - 33,71 m ² |
| - łazienka 2 | - 4,27 m ² |
| - garderoba | - 8,06 m ² |
| - łazienka 1 | - 4,75 m ² |
| - WC | - 2,41 m ² |
| - hall | - 17,62 m ² |

RAZEM: 119,07 m²

PRZEDSIĘBIORSTWO
Usług Geodezyjnych i Kartograficznych
"KARTO-GRAF"
mgr inż. Zbigniew Tryk
10-089 Olsztyn, ul. Gałczyńskiego 1
tel. (089) 539 11 30, Regon 510429790
NIP: 739-105-59-47

Skala 1:100

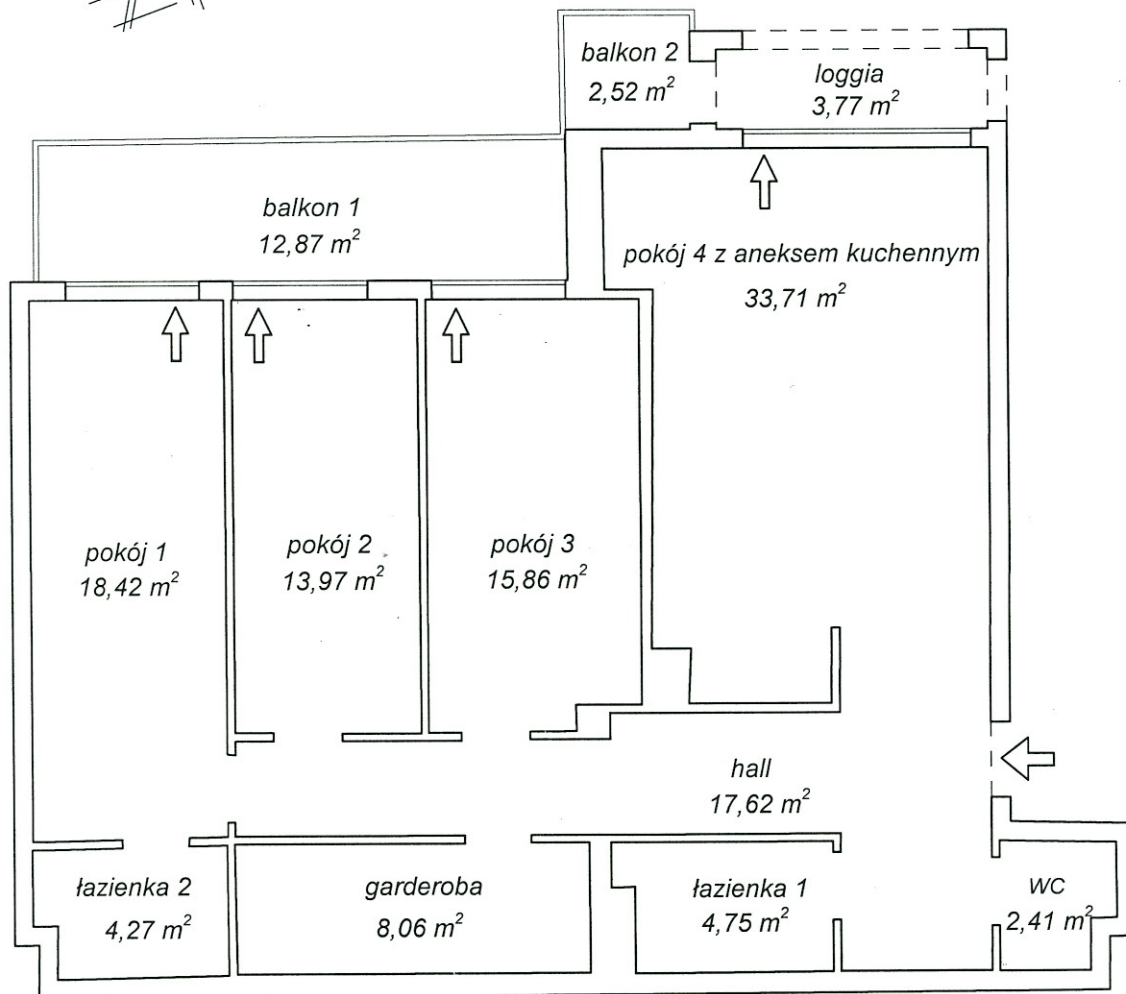

Pomiar powierzchni użytkowej zgodnie z normą PN-ISO 9836:1997

OSIEDLE PARKOWE NAD ŁYNĄ

Olsztyn, ul. Kościuszki, dz. nr 16/2 obr. 69

deweloper:

BELVEDERE DEVELOPMENT

00-647 Warszawa, ul. Plac Konstytucji 3 lok. 41

Sporządził:

"KARTO-GRAF"
GEODETA UPRAWNIONY
mgr inż. **Kamil Sosak**
świad. GGK Nr 21810

22.10.2013

